


# 補助第163号線(区役所通り)拡幅整備他工事概要

## ■工事の概要

本工事は、西品川一丁目地区市街地再開発事業の一環である補助第163号線(通称「区役所通り」)拡幅計画にともない、横須賀線品川・西大井間の交差部および東海道新幹線交差部に、車道、歩道のボックスカルバートを構築するものです。


完成イメージ

## 将来の道路線形計画 ※黄色：現在の道路線形

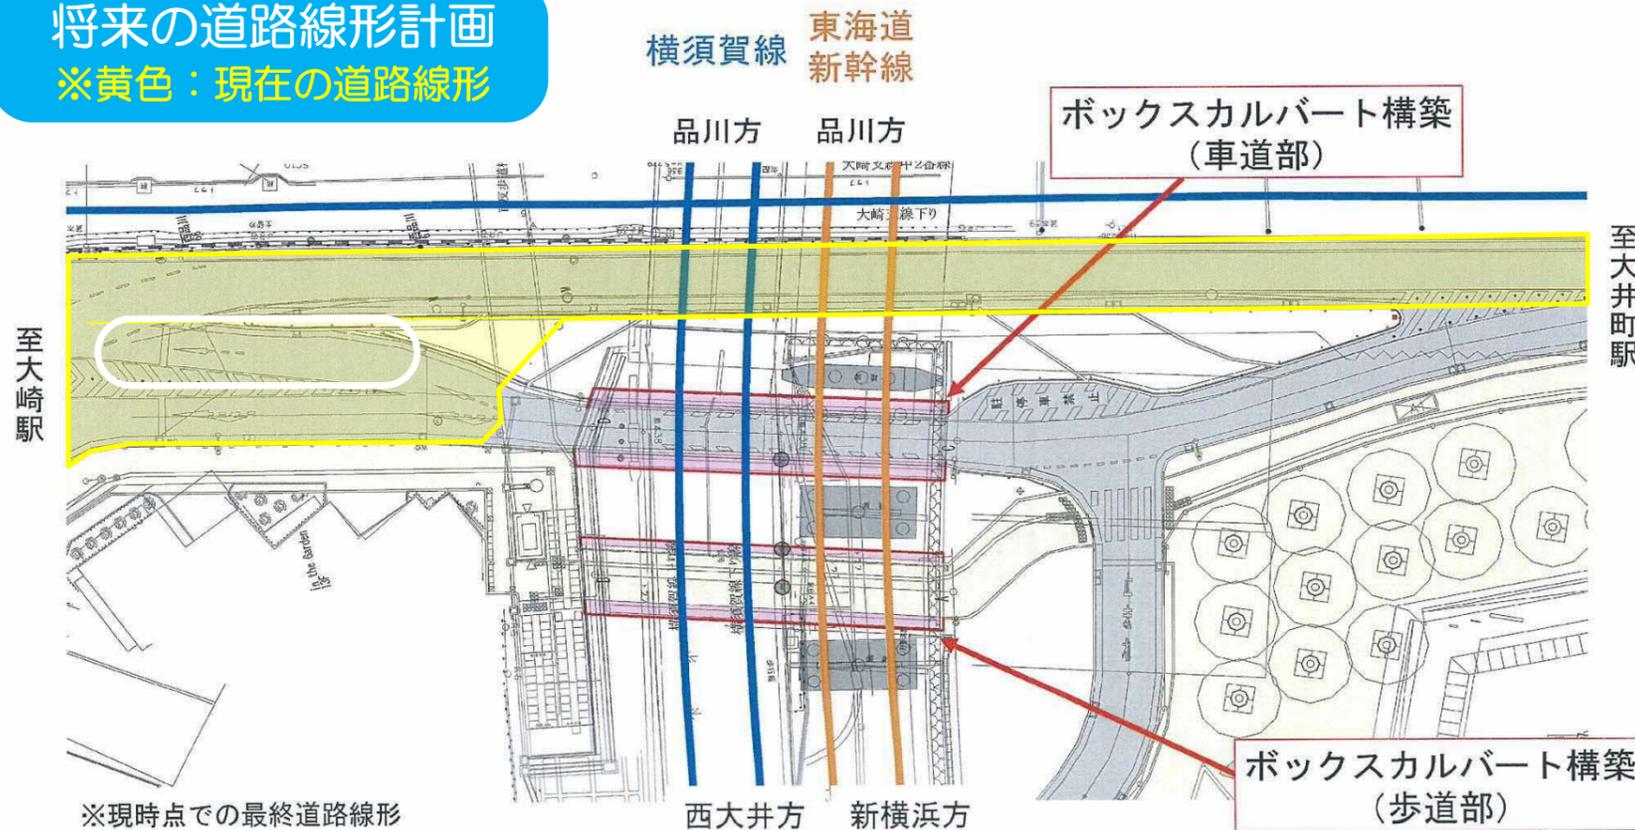


※完成イメージは図面を基に描き起こしたもので、歩車道内装等実際とは異なります。  
※歩道部の表現上、周辺の構造物等を透過し表現しておりますが、実際とは異なります。


## 断面図 (横須賀線線路下)

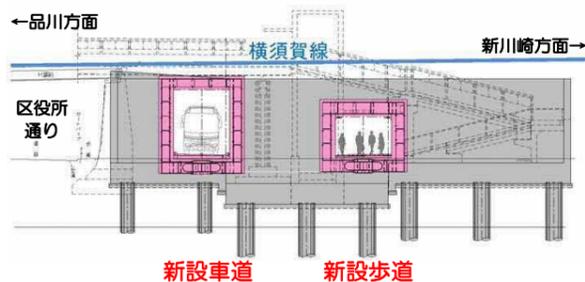

## 断面図 (新幹線高架下)

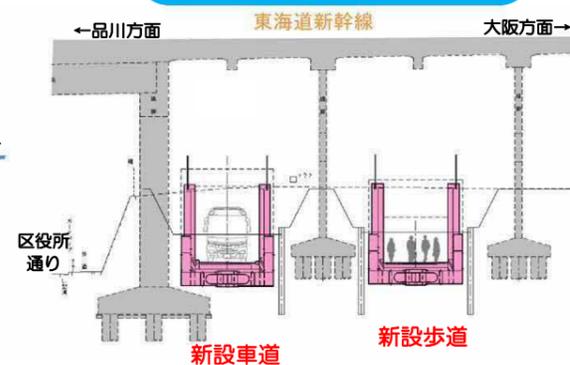

## 縦断面図 (車道部)

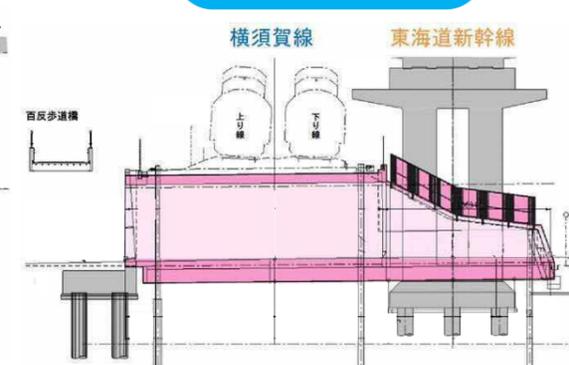

2022年度 一部完成(歩車道開通)予定

2023年度 完成予定

事業主体：西品川一丁目地区市街地再開発組合  
発注者：東日本旅客鉄道株式会社 東京工事事務所  
請負者：佐藤工業株式会社 東京支店