大ホール客席平面図　1/50

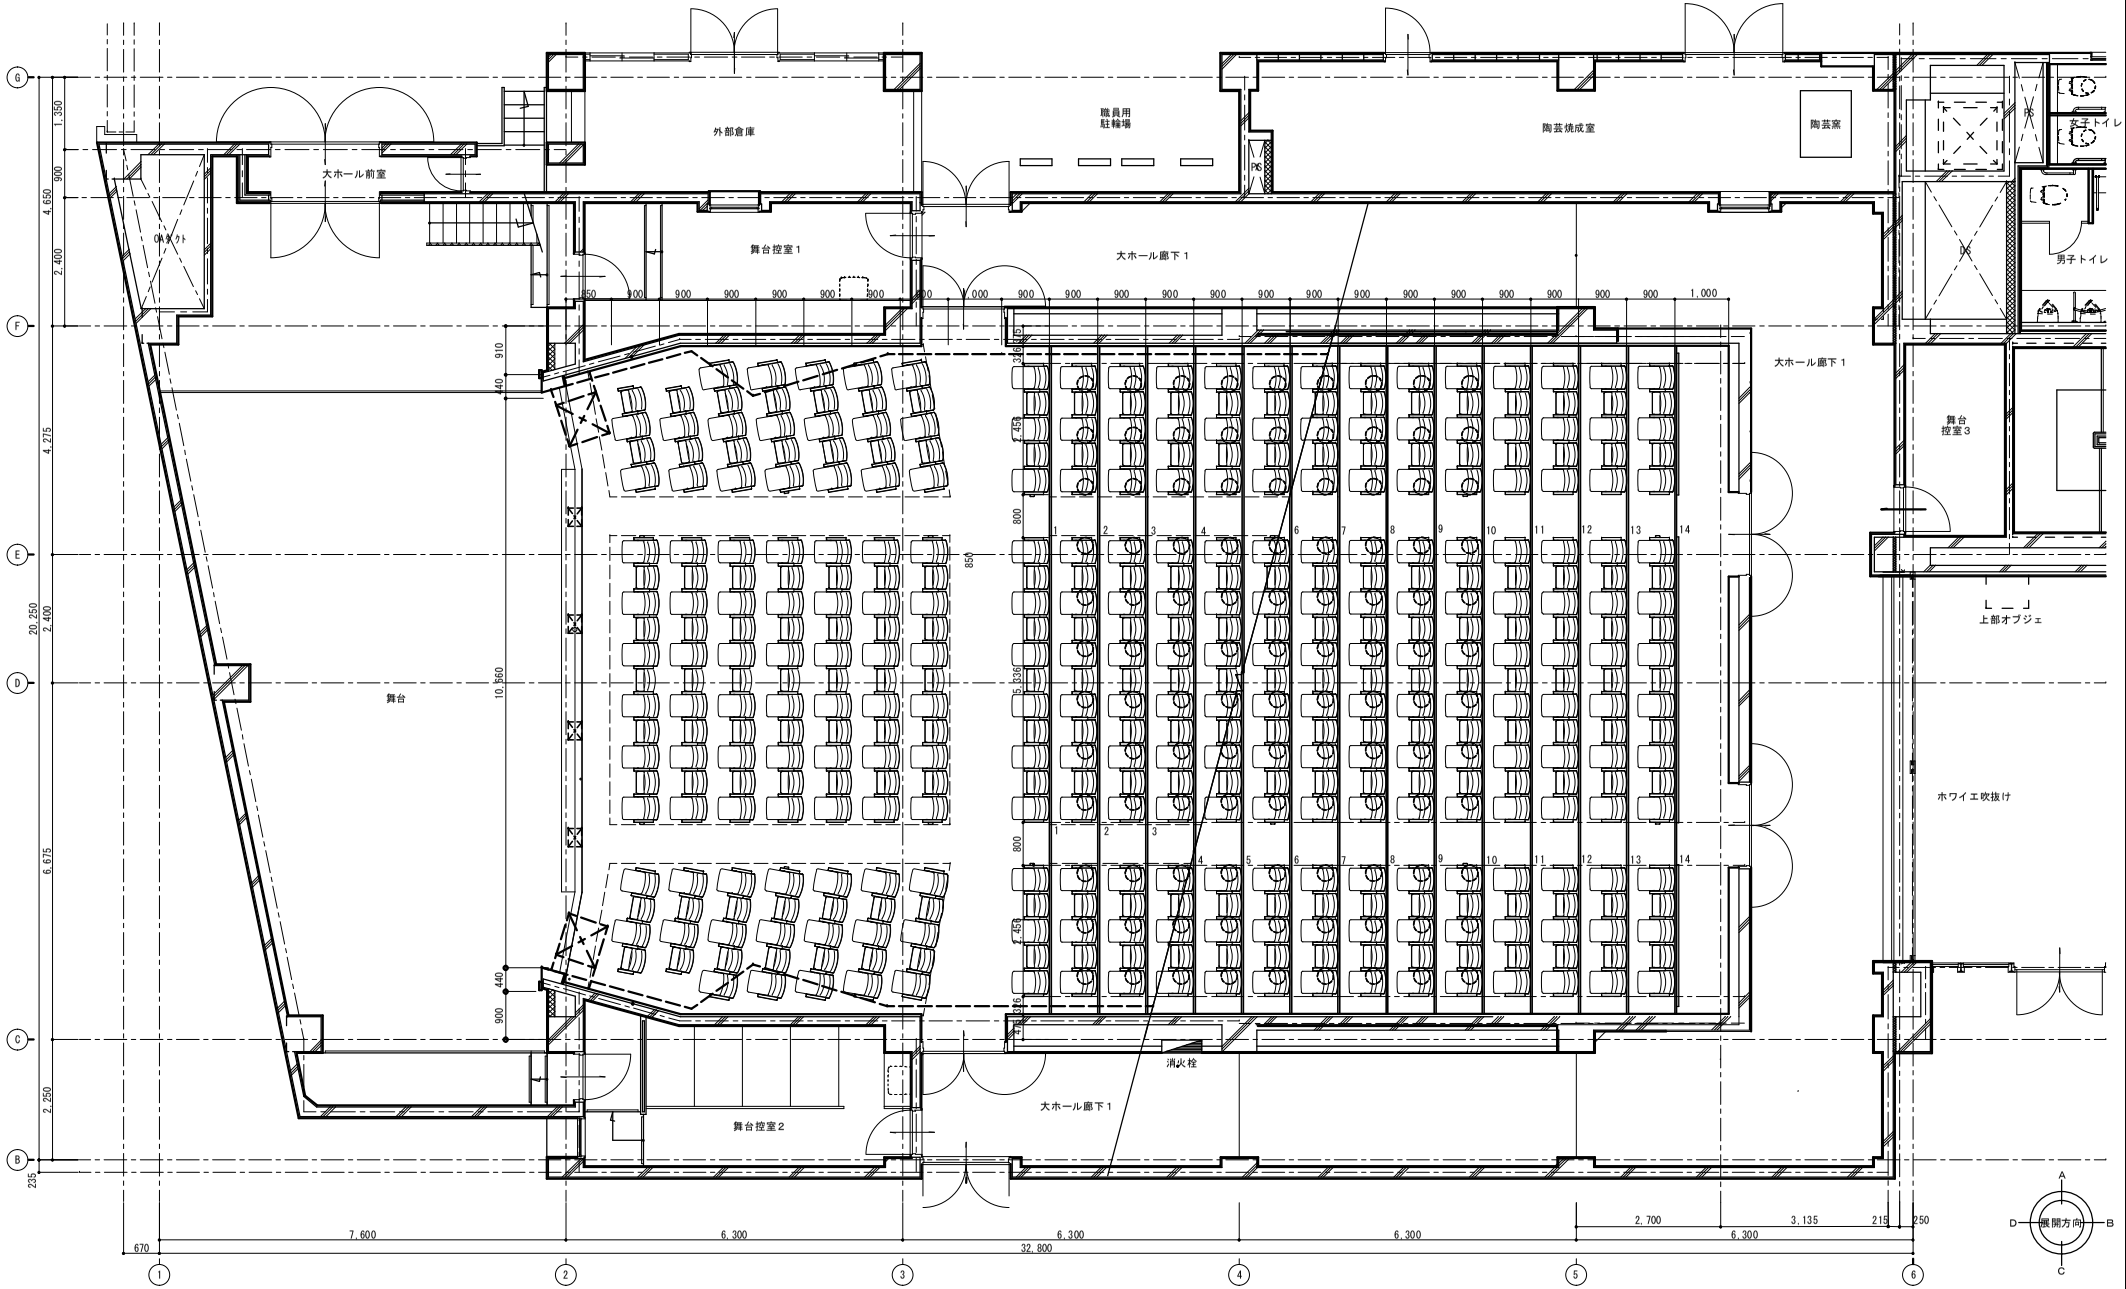

訂　正	品川区企画部施設整備課	工事件名 荏原文化センター大ホール内装改修その他工事	縮尺　（Ａ１原寸）	建物コード 46109151A	図面番号
		図面名称 大ホール廻り平面詳細図－１	1/50	製図年月日 20210129	Ａ－07/16